vypracoval: Ing. Adéla Heryánová	Ing. Adéla Heryánová Kujavy 48, 742 45 724 984 054 ing.heryad@centrum.cz	
objednatel: obec Hranice 753 01		
parcela: 568/39, 568/40, 568/41, 568/42, 568/43 k.ú.: Hranice		
Dětské hřiště v přírodním stylu při MŠ Struhlovsko	12/2013	A 3
SITUACE	M 1 : 250	**K-Si1-r**

S

Stávající zeleň
Stávající prvky
Stávající oplocení
Přesunuté prvky
Nová zeleň
Nové prvky

skupina keřů

trvalky

trvalky
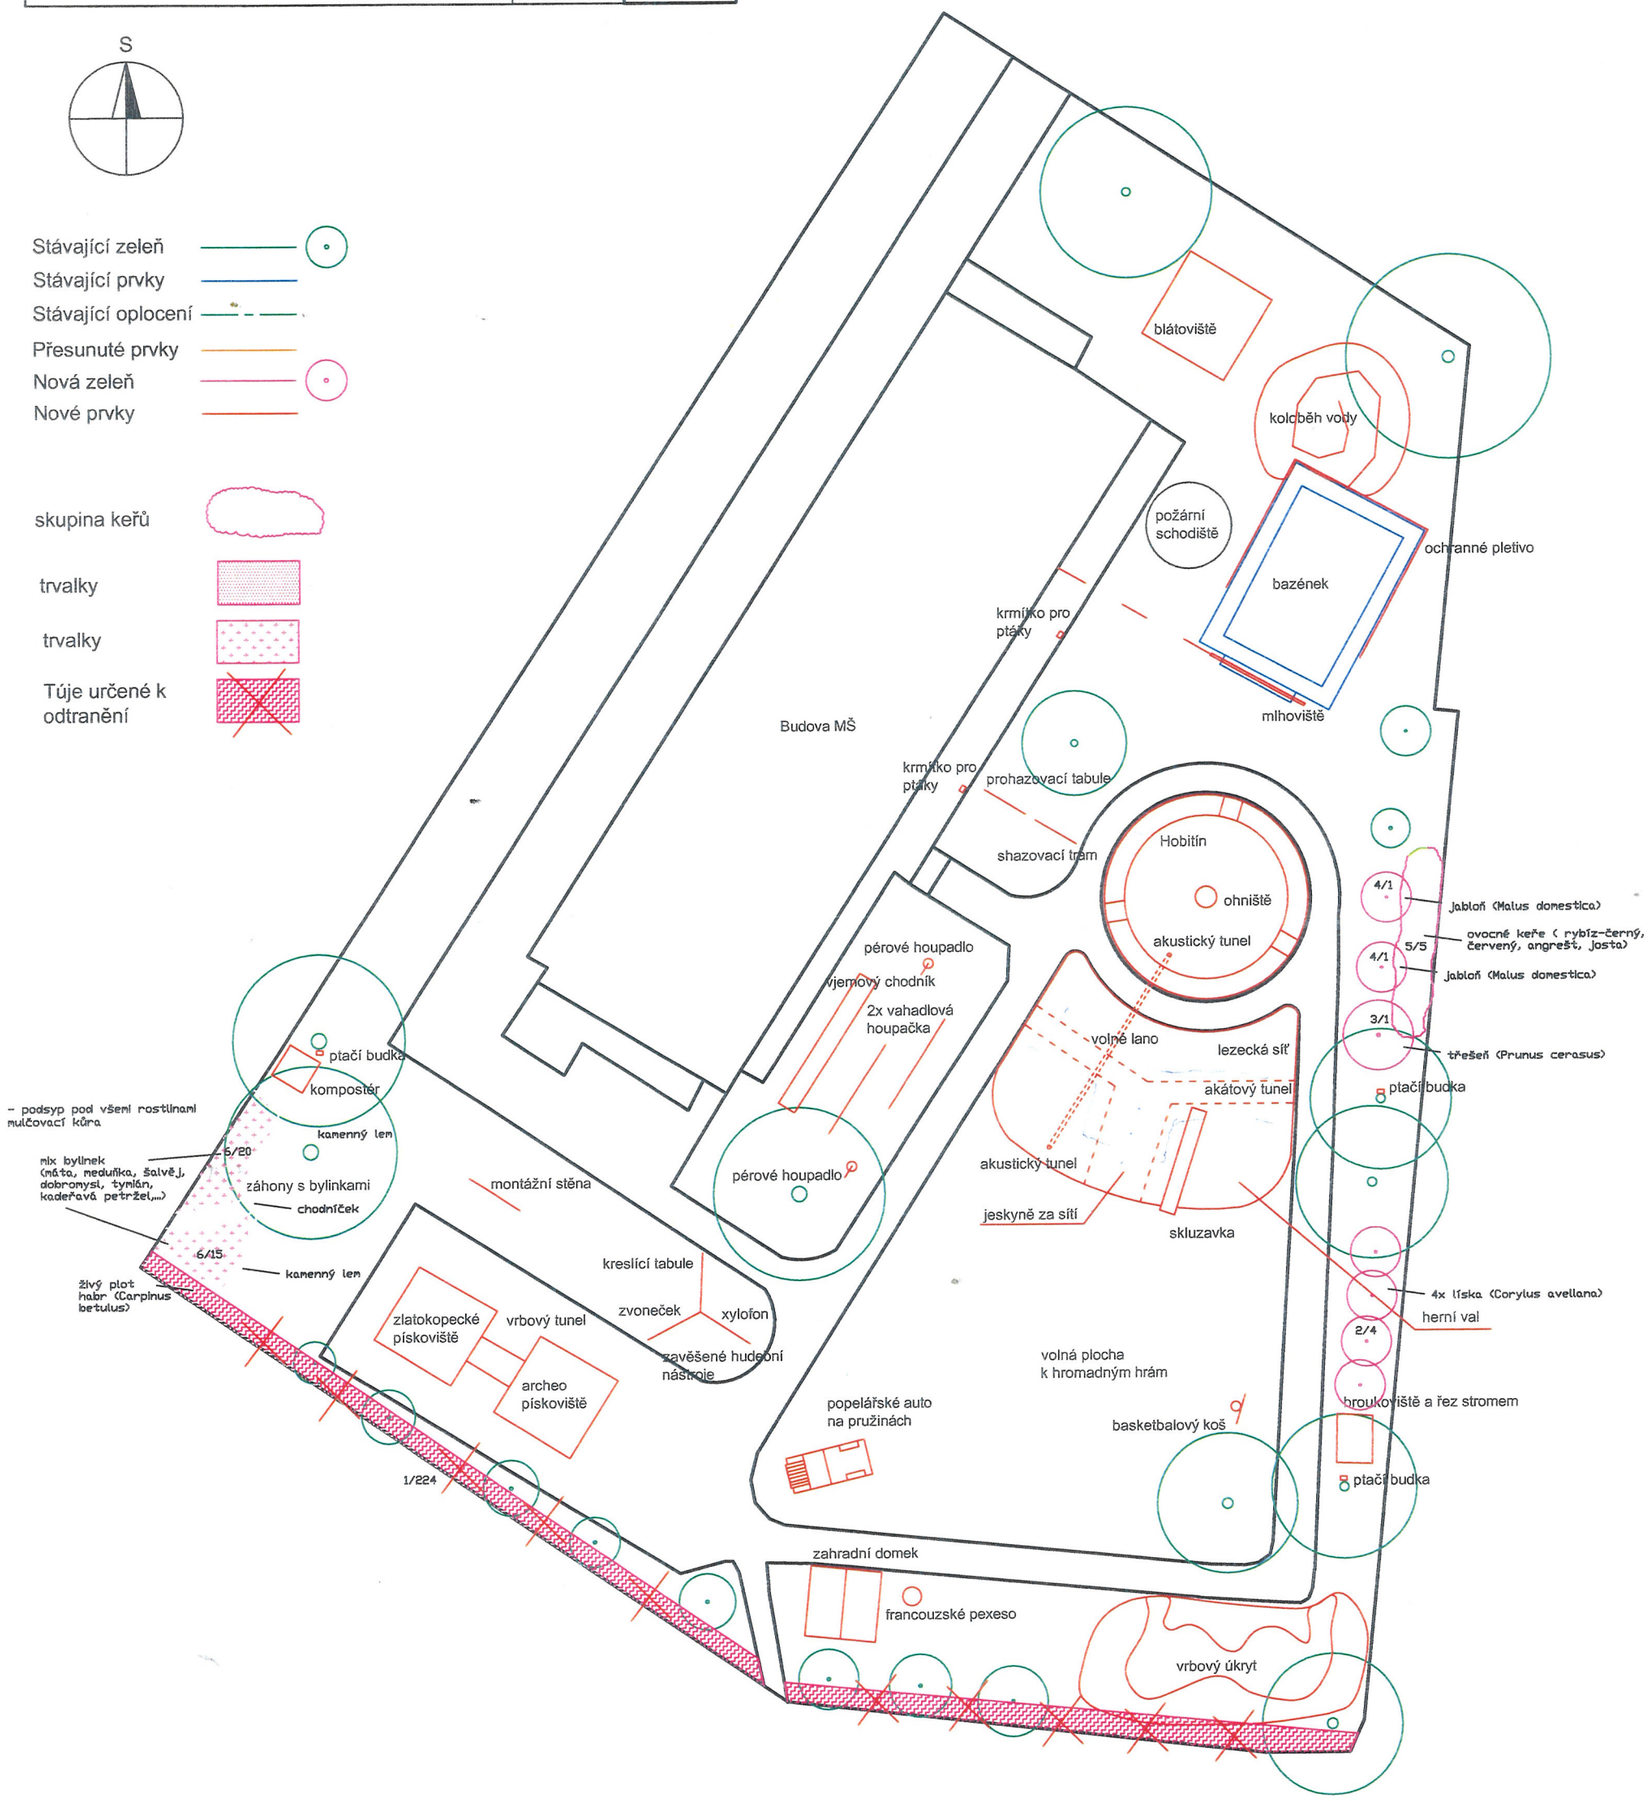
Túje určené k odtranění